

MIEJSCOWY PLAN ZAGOSPODAROWANIA PRZESTRZENNEGO PRZY ULICY POWSTANCÓW WIELKOPOLSKICH W MIEJSCOWOŚCI SADKI

SKALA 1 : 1 000

ZAŁĄCZNIK NR 1
DO UCHWAŁY NR
RADY GMINY SADKI
Z DNIA

PLAN SPORZĄDZIŁ
WOJT GMINY SADKI


Mapa zasadnicza w skali 1:1000
Układ współrzędnych 2000 pas 6

0 10 20 30 40 50m

Informacja o źródle pochodzenia użytego materiału państwowego zasobu geodezyjnego i kartograficznego
1. Nazwa organu wydającego licencję: Stereota Nakielski ul. Gen. Henryka Dąbrowskiego 54 88-100 Nakiło nad Notecią
2. Licencjodawca: GMINA SADKI ul. Strzecka 11 88-110 Sadki NIP: 558-176-28-71
3. Numer licencji: Licencja nr SWG.6621.4528.2025_0410_P

LEGENDA

- GRANICA OBSZARU OBJĘTEGO PLANEM MIEJSCOWYM
- LINIE ROZGRANICZAJĄCE TERENY O RÓŻNYM PRZEZNACZENIU
LUB RÓŻNYCH ZASADACH ZAGOSPODAROWANIA
- NIEPRZEKACZALNE LINIE ZABUDOWY
- NIEPRZEKACZALNE LINIE ZABUDOWY OD ISTNIEJĄCEJ LINII
ELEKTROENERGETYCZNEJ 15kV
- TEREN ZABUDOWY MIESZKANIOWEJ JEDNORODZINNEJ LUB USŁUG

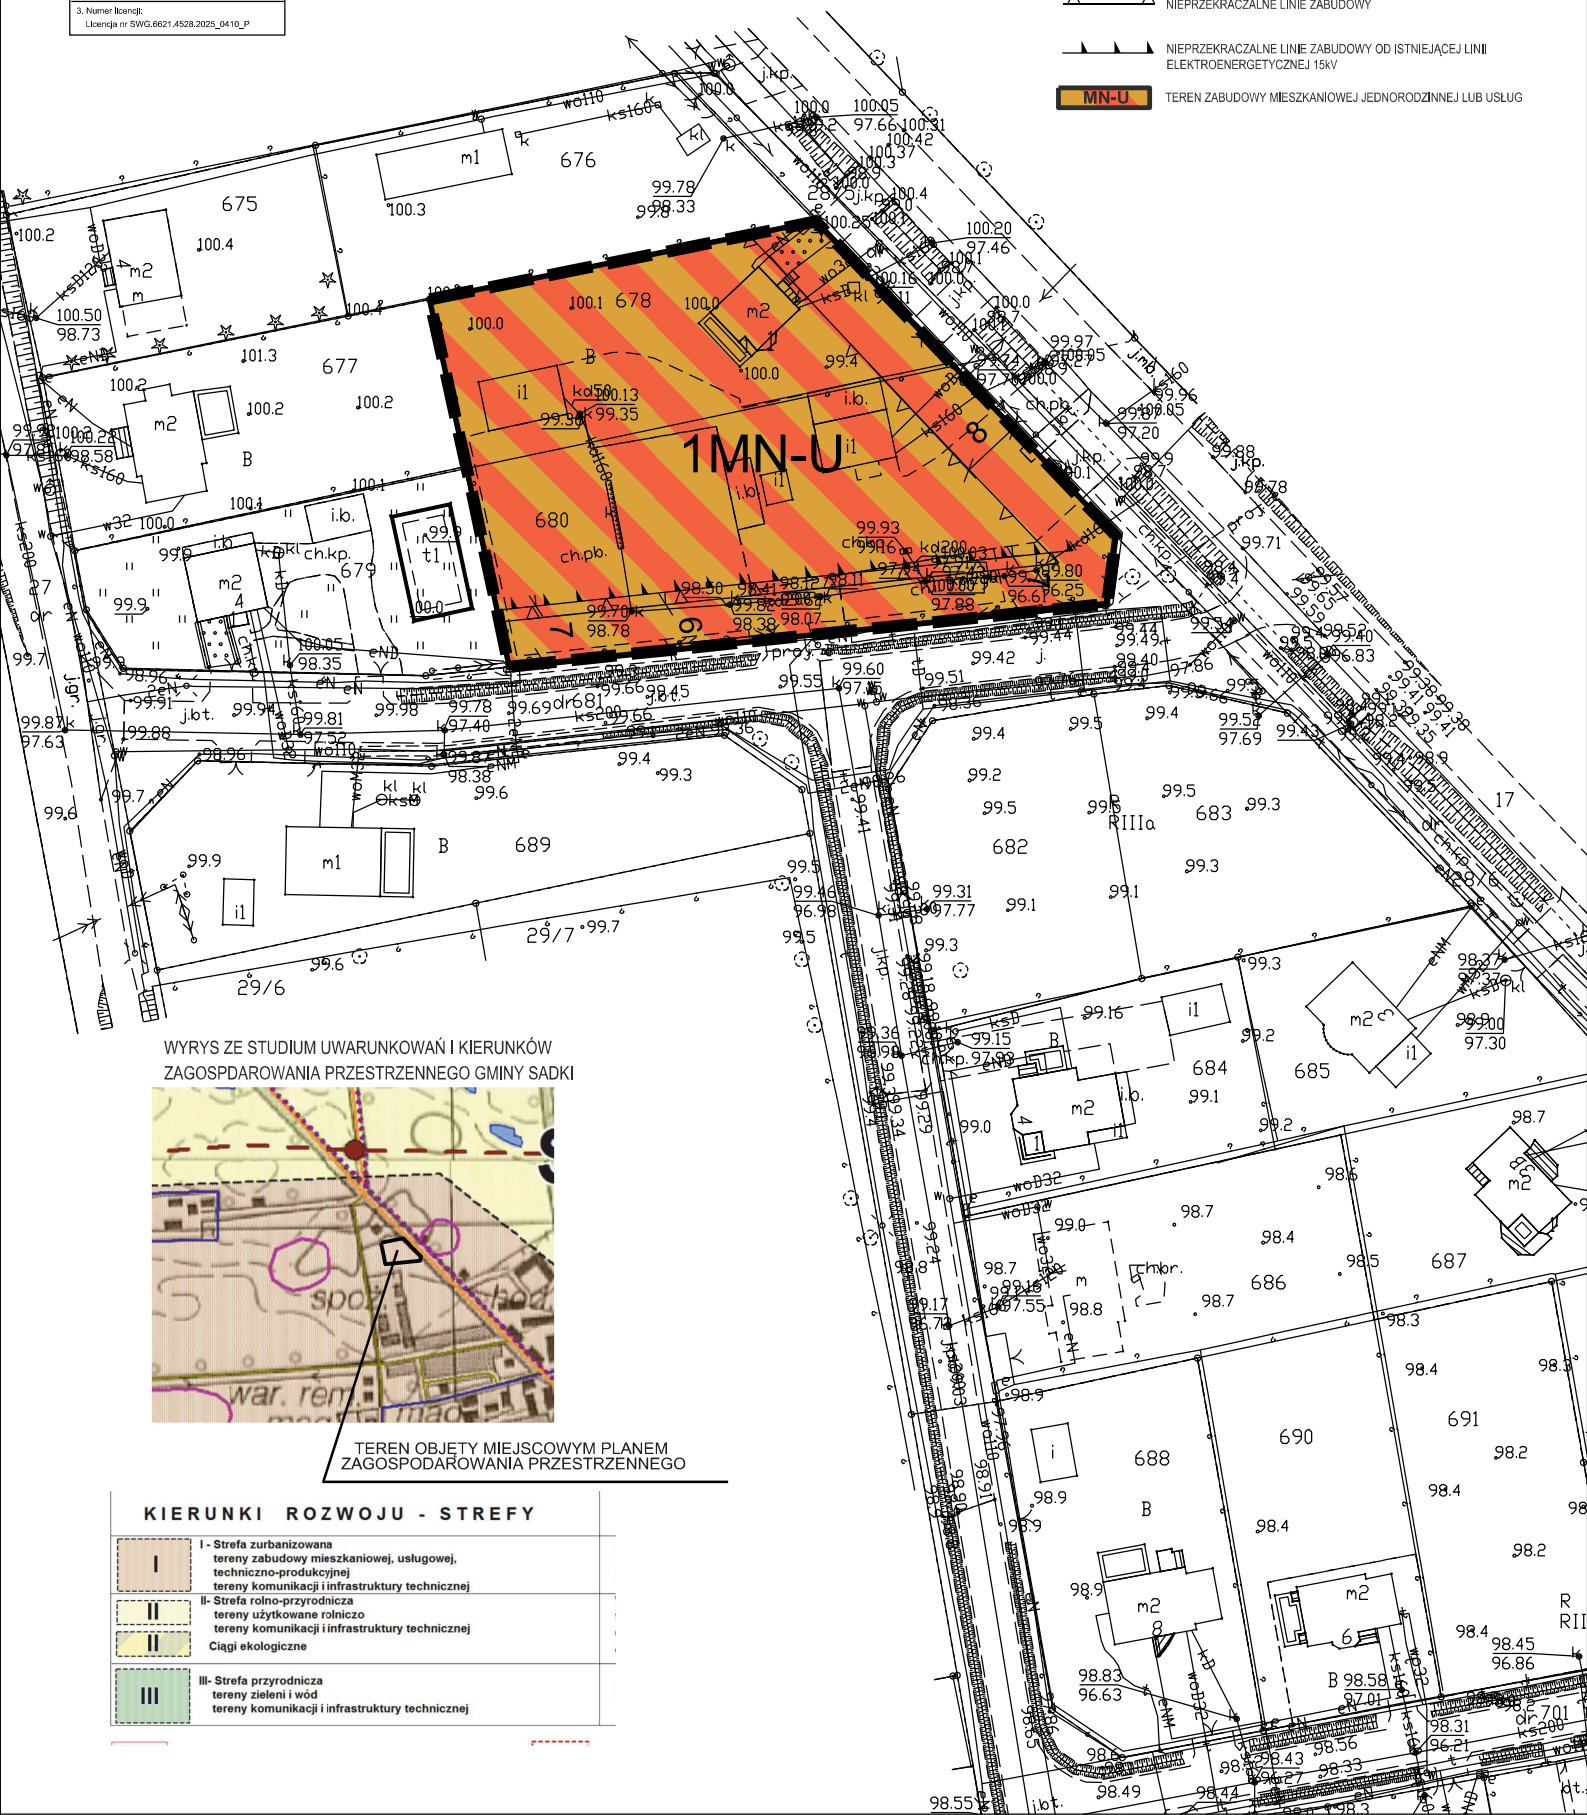

WYRYS ZE STUDIUM UWARUNKOWAŃ I KIERUNKÓW
ZAGOSPODAROWANIA PRZESTRZENNEGO GMINY SADKI



TEREN OBJĘTY MIEJSCOWYM PLANEM
ZAGOSPODAROWANIA PRZESTRZENNEGO

KIERUNKI ROZWOJU - STREFY

I	I - Strefa zurbanizowana tereny zabudowy mieszkaniowej, usługowej, techniczno-produkcyjnej tereny komunikacji i infrastruktury technicznej
II	II - Strefa rolno-przyrodnicza tereny użytkowane rolniczo tereny komunikacji i infrastruktury technicznej Ciągi ekologiczne
III	III - Strefa przyrodnicza tereny zieleni i wód tereny komunikacji i infrastruktury technicznej